




الموقع	معهد تدريب زيبان
اسم اللوحة	مخطط الموقع العام

مدخل المصنف

مخطط الموقع العام

SCALE 1/200

11-12-13

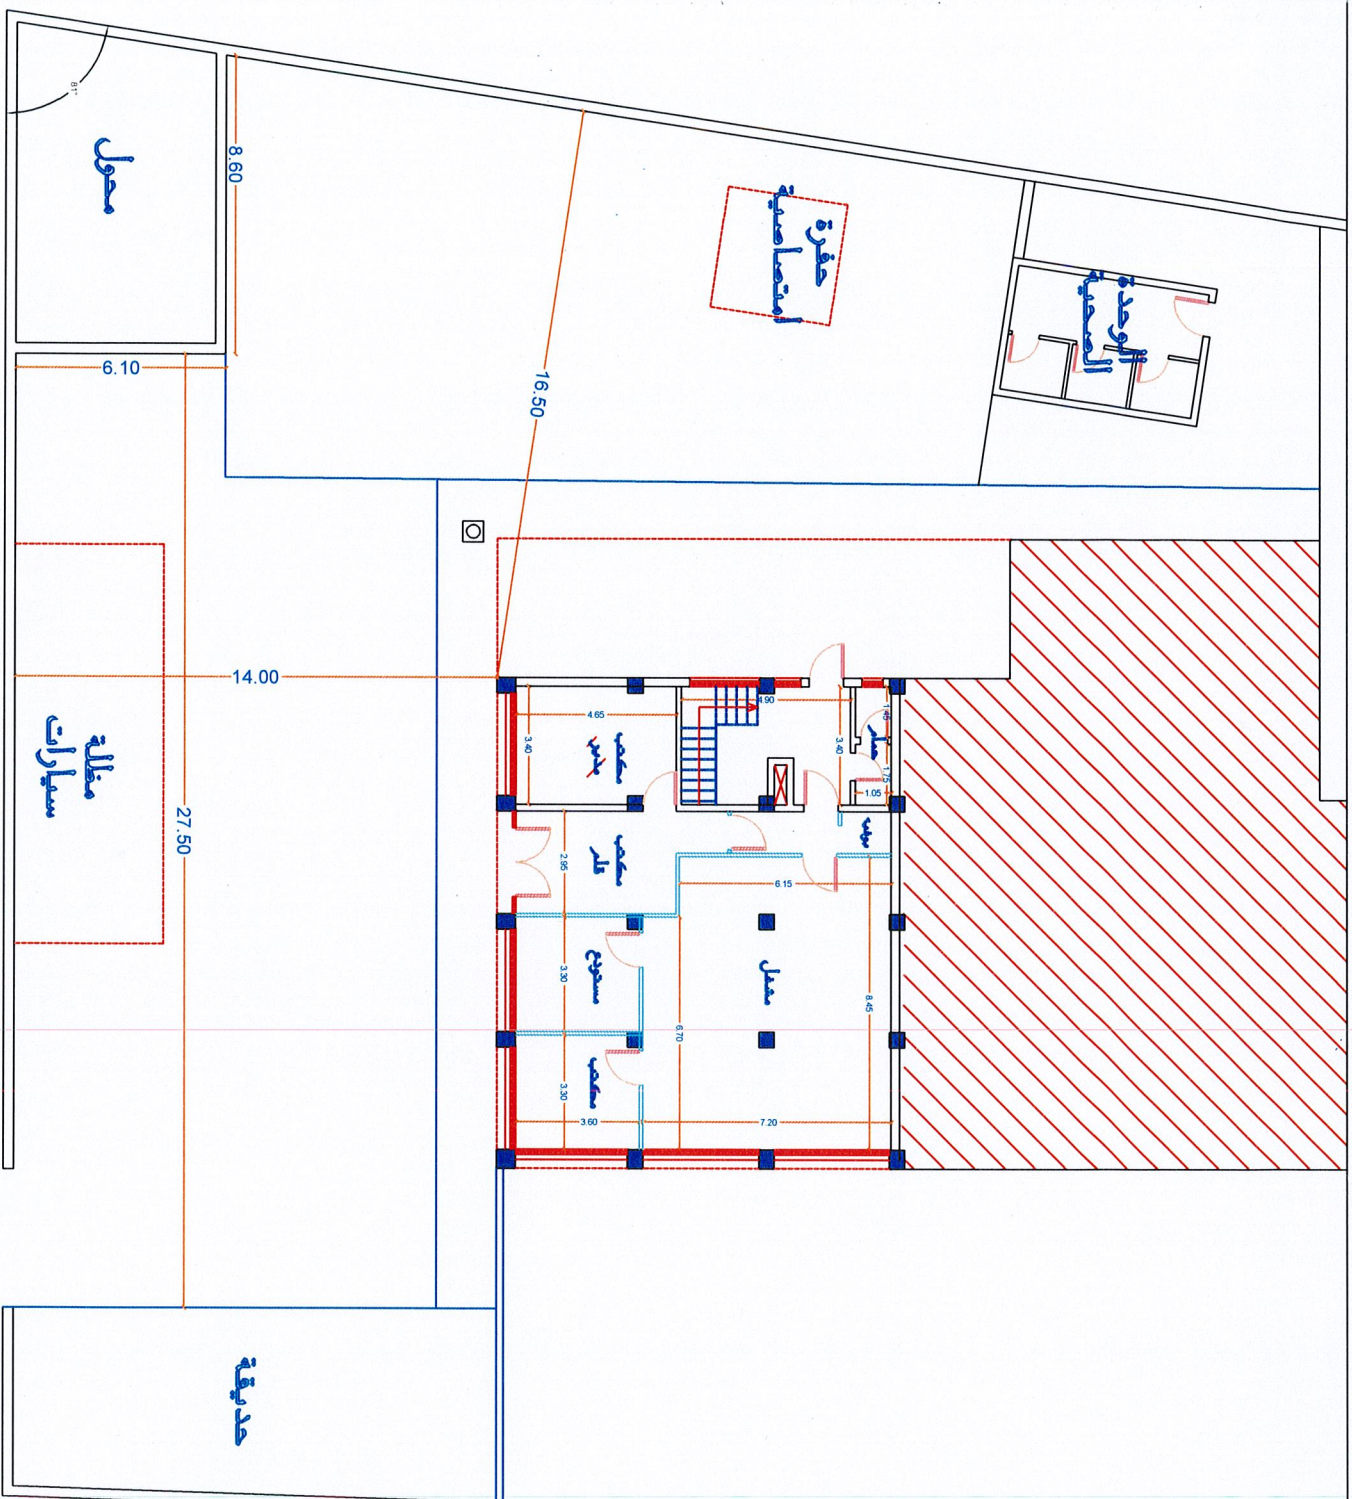



الوضع المقترح





اسم اللوحة	الموقع	معهد تدريب ذيبان	مشغل الخياطة
------------	--------	------------------	--------------

مدخل المعهد

مخطط الموقع العام

SCALE 1:200

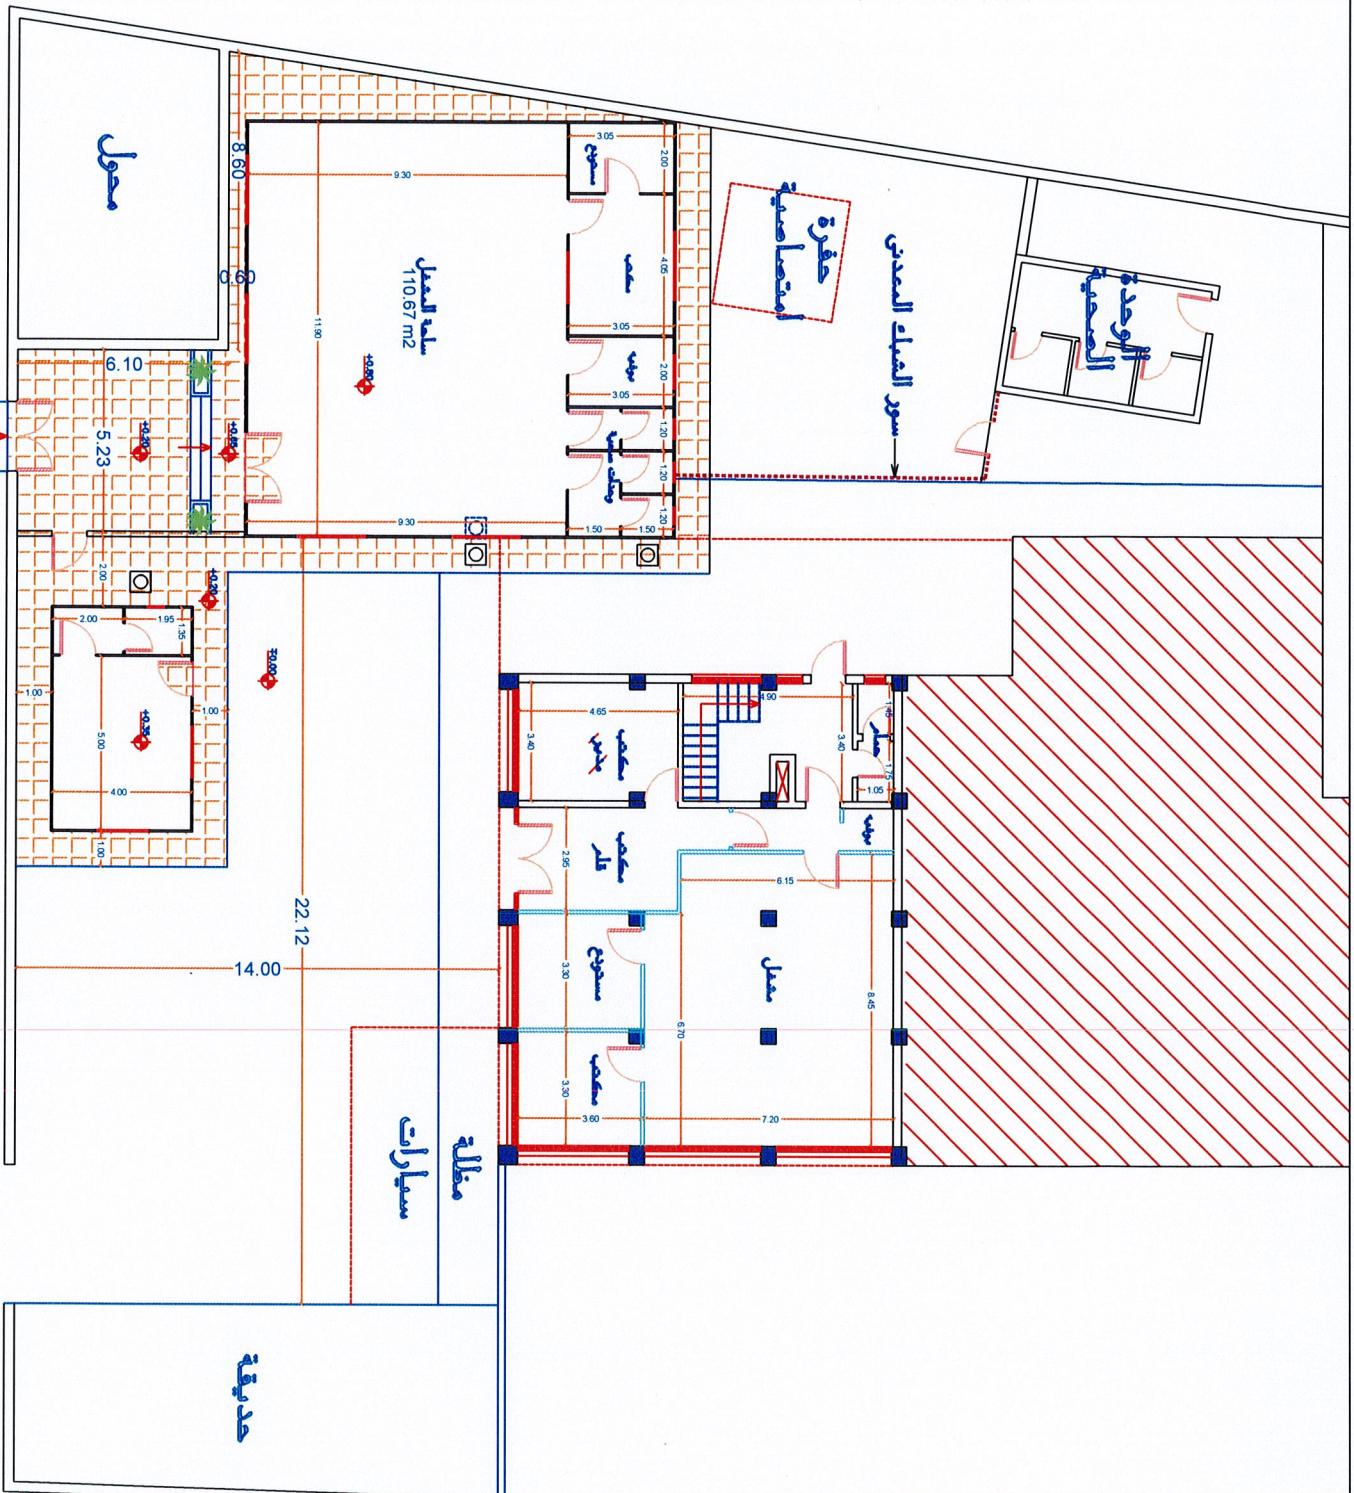

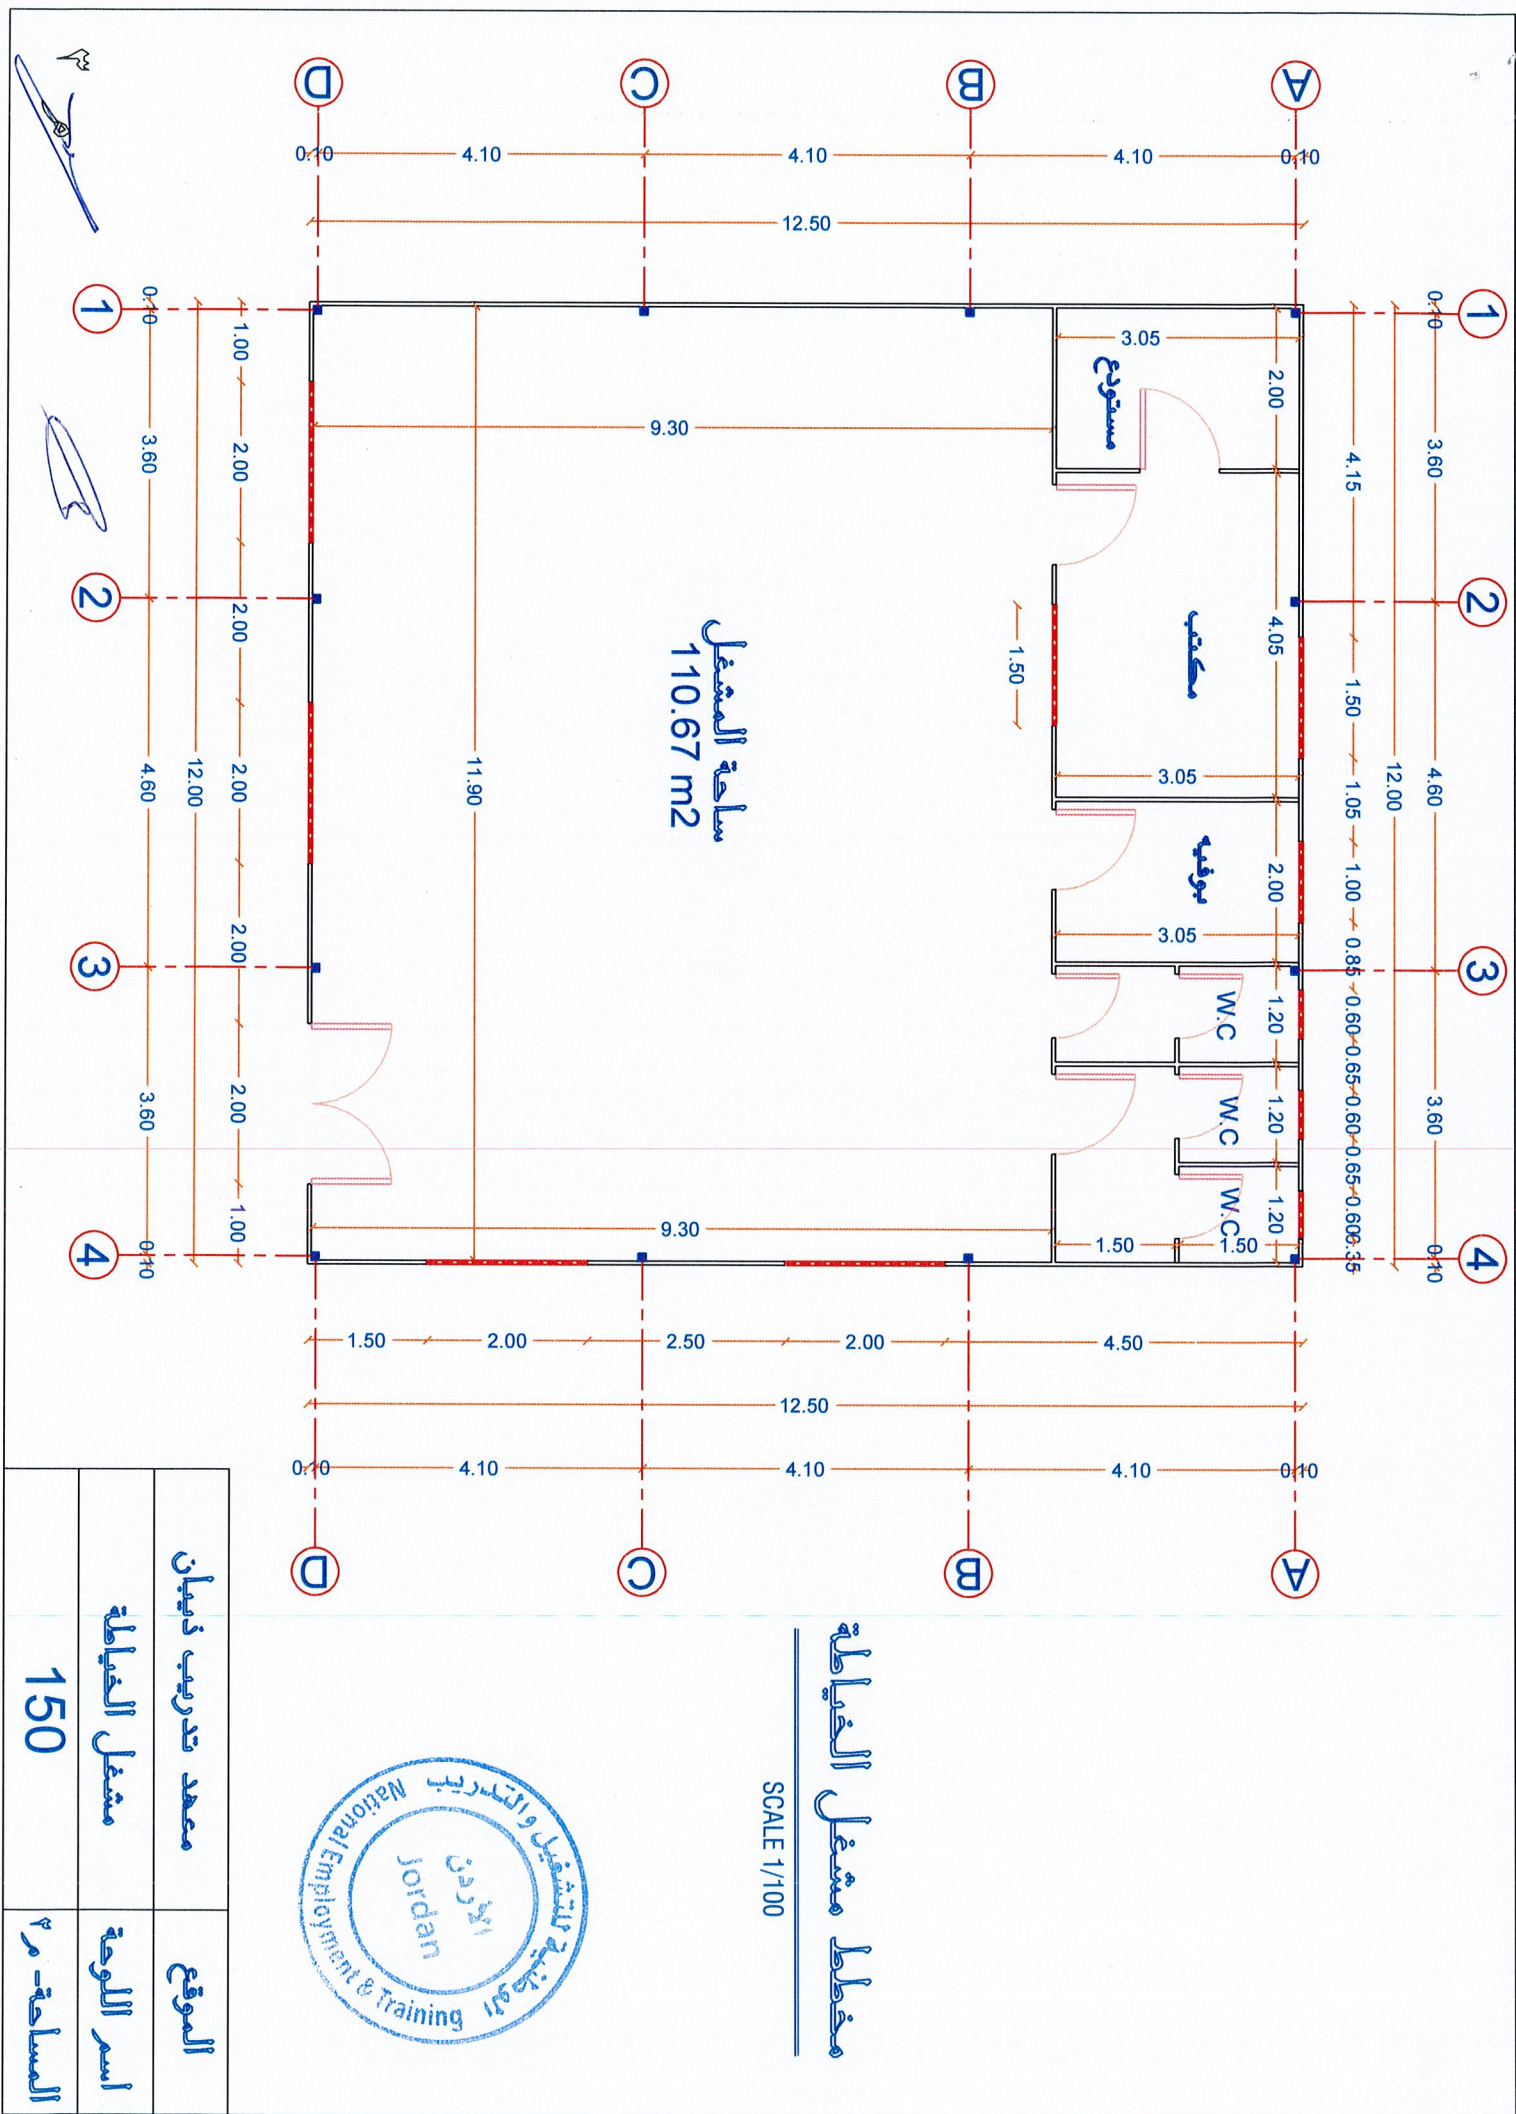




SCALE 1/100




الموقع	معهد تدريب زيبان
اسم اللوحة	مشغل الخياطة
المساحة- م ^٢	150

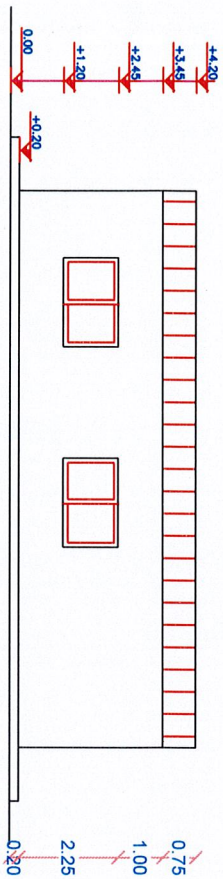


الواجهة الجانبية

SCALE 1/100

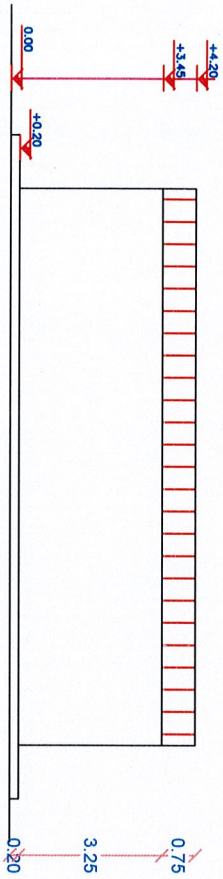


الواجهة الجانبية

SCALE 1/100

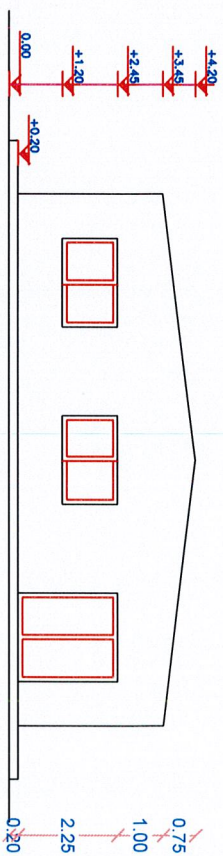

الواجهة الامامية

SCALE 1/100

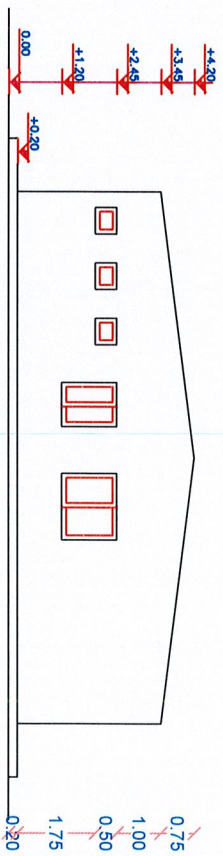


الواجهة الخلفية

SCALE 1/100



الموقع	معهد تدريب ذيبان
اسم اللوحة	مشغل الخياطة - الواجهات

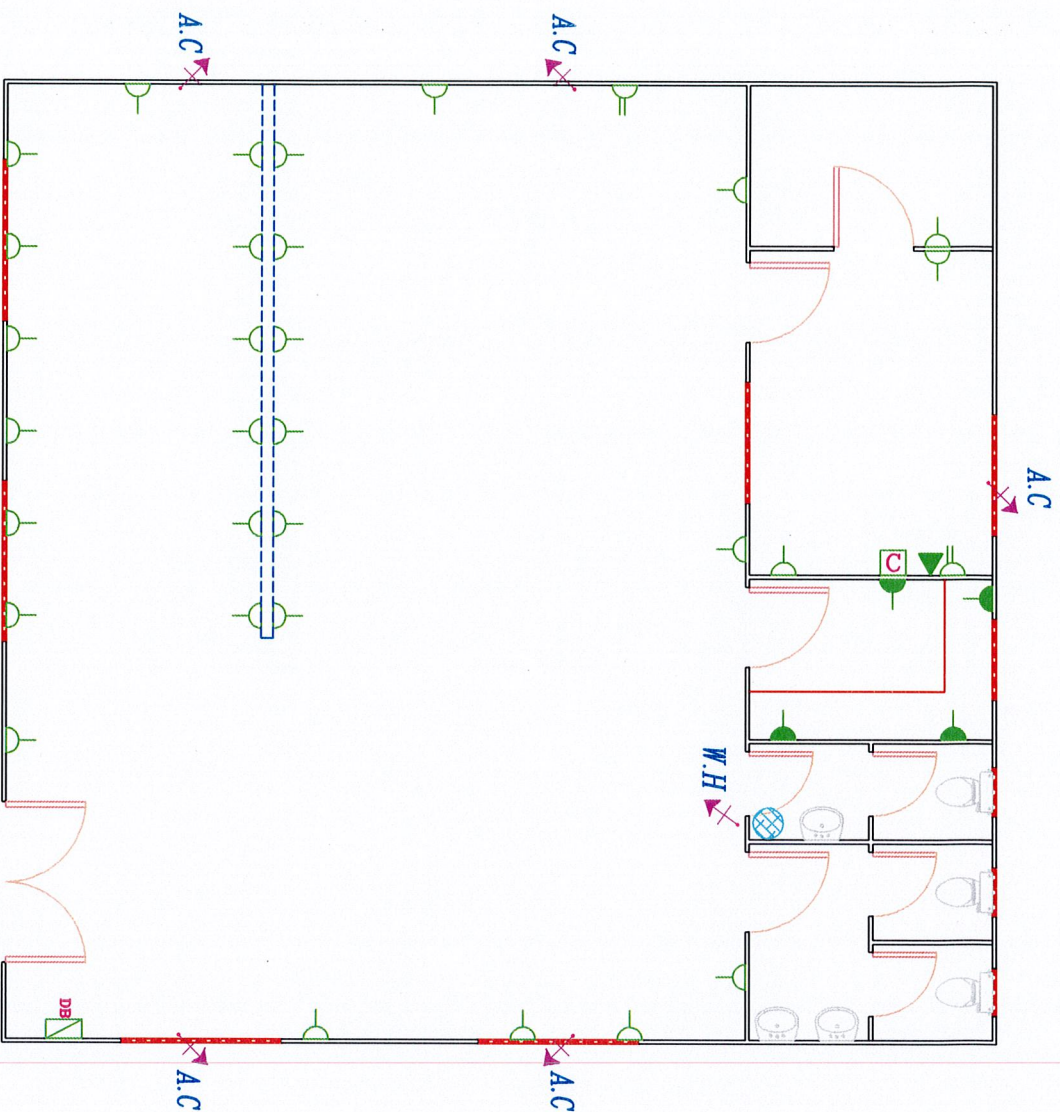

جدول الرموز الكهربائي

أريز مطبخ - مزرع طاقى عدد ١٢ أسير	⚡
أريز مزرع طاقى عدد ١٢ أسير مع غطاء مطلى	⚡
غرفة اتصالات	⚡
أريز سخايليت	⚡
غربية اتصالات	⚡
غرفة DATA	⚡
غربية DATA	⚡
أربعة توزيع الكهرباء - رئيسية	⚡
مطبخ مطبخ أو سكان ما	⚡
أريز مطلى	⚡
مخزن ما	⚡
ملى ارتفاع ١٢ أسير	⚡




الموقع	معهد تدريب ذيبان
اسر اللوحة	مشغل الخياطة
	مخطط المباريز



سموت قدره ۴۴ واٹ	
مروحة ضغط	
کشاف ۴۰۰ واٹ IP65	
جلوب ملنی ۴۱ x ۴۱ IP54	
مفتاح كهرباء شدة ۱۰ امبير مغرد و مزوج	
مفتاح درج شدة ۱۰ امبير مغرد	



الموقع	معهد تدريب زيبان
اسم اللوحة	مشغل الحياطة
	مخطط اللانارة

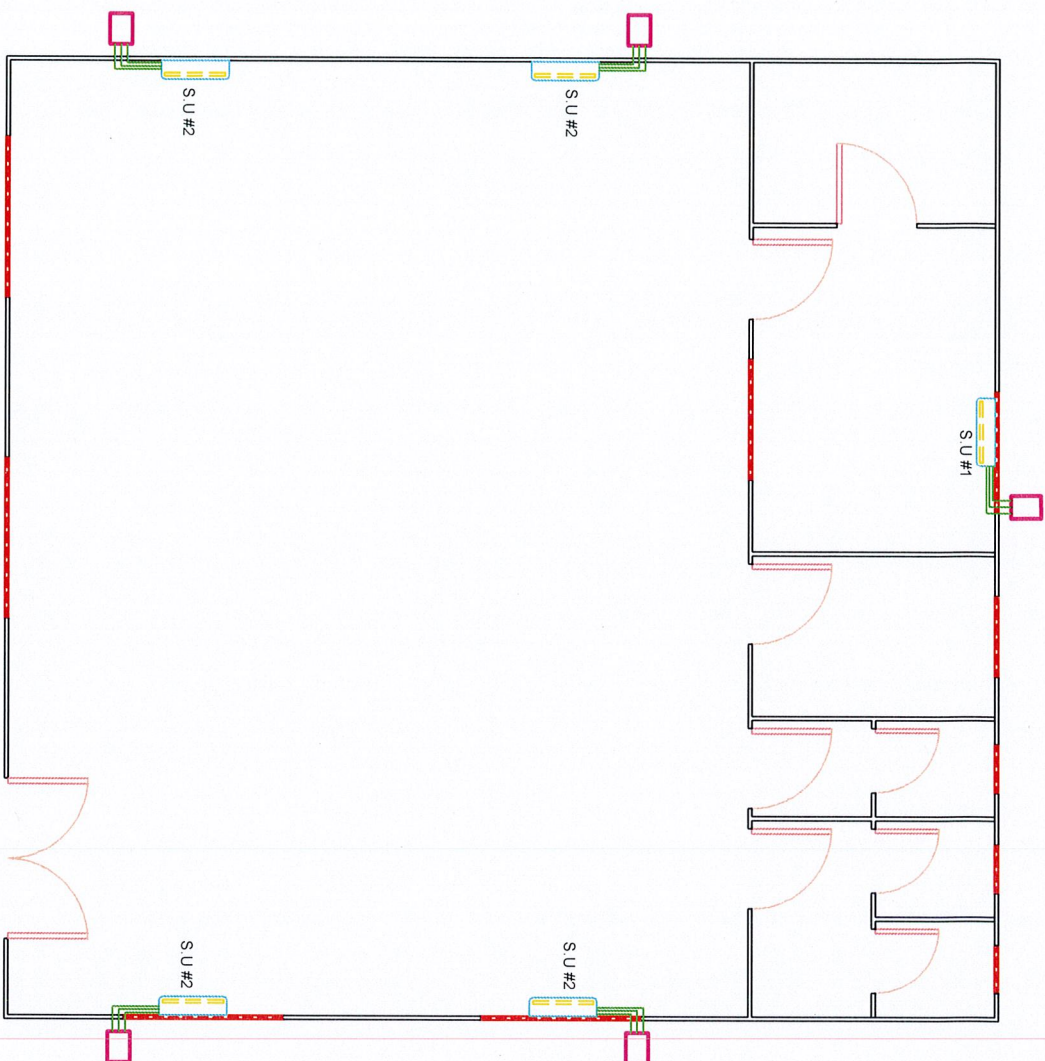

SPLIT UNITS SCHEDULE

NO.	CAPACITY	QUANTITY.	TYPE
SU#1	1 TON	1	split unit wall type
SU#2	1.5 TON	4	split unit wall type



الموقع	معهد تدريب ذيبان
اسر اللوحة	مشغل الخياطة
	مخطط تنفيذ التكيف

من العزل الرئيسي




مخطط توظيفي - مياه باردة وساخنة

SCALE 1/100



الموقع	معهد تدريب ذيبان
اسر اللوحة	مستغل الخياطة
	مخطط المياه الباردة والساخنة

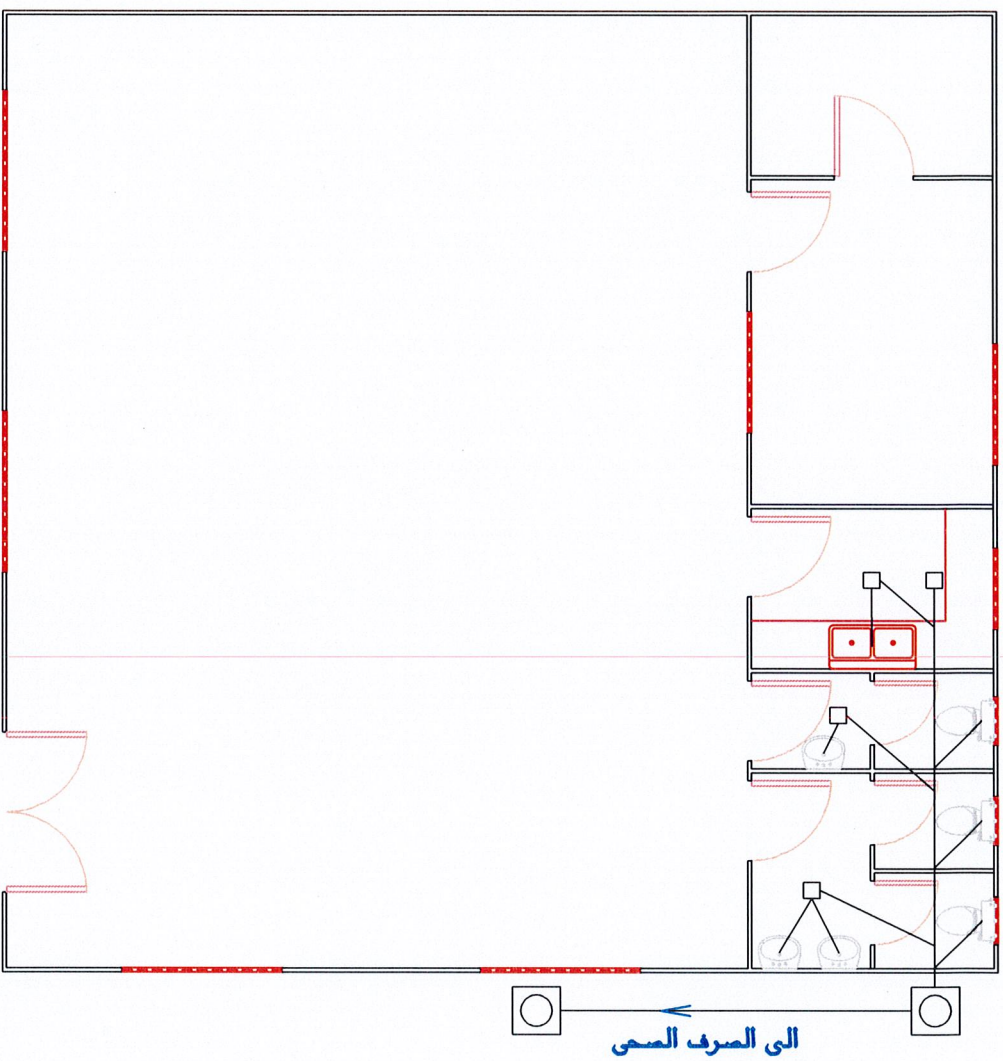

مخطط توظيفي - صرف صحي

SCALE 1/100




الموقع	معهد تدريب ذيبان
اسم اللوحة	مشغل الغياطة
	مخطط الصرف الصحي

١٥

(4*16 mm² CU/PVC/PVC) + (1*16 mm² PVC)

63 A MCCB

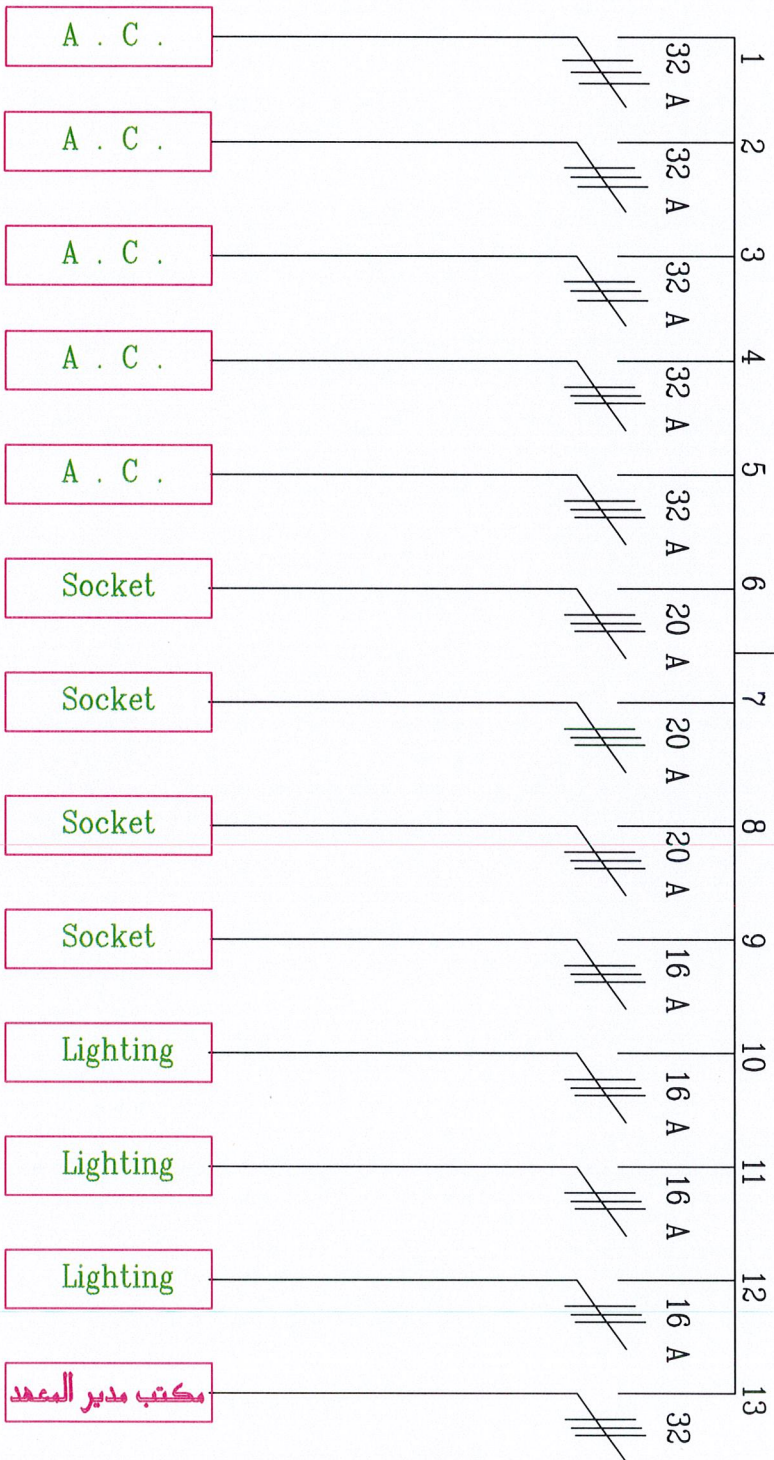

معهد تدريب ذبيان


الموقع

مشغل الخياطة

اسر اللوحة




١١

٥

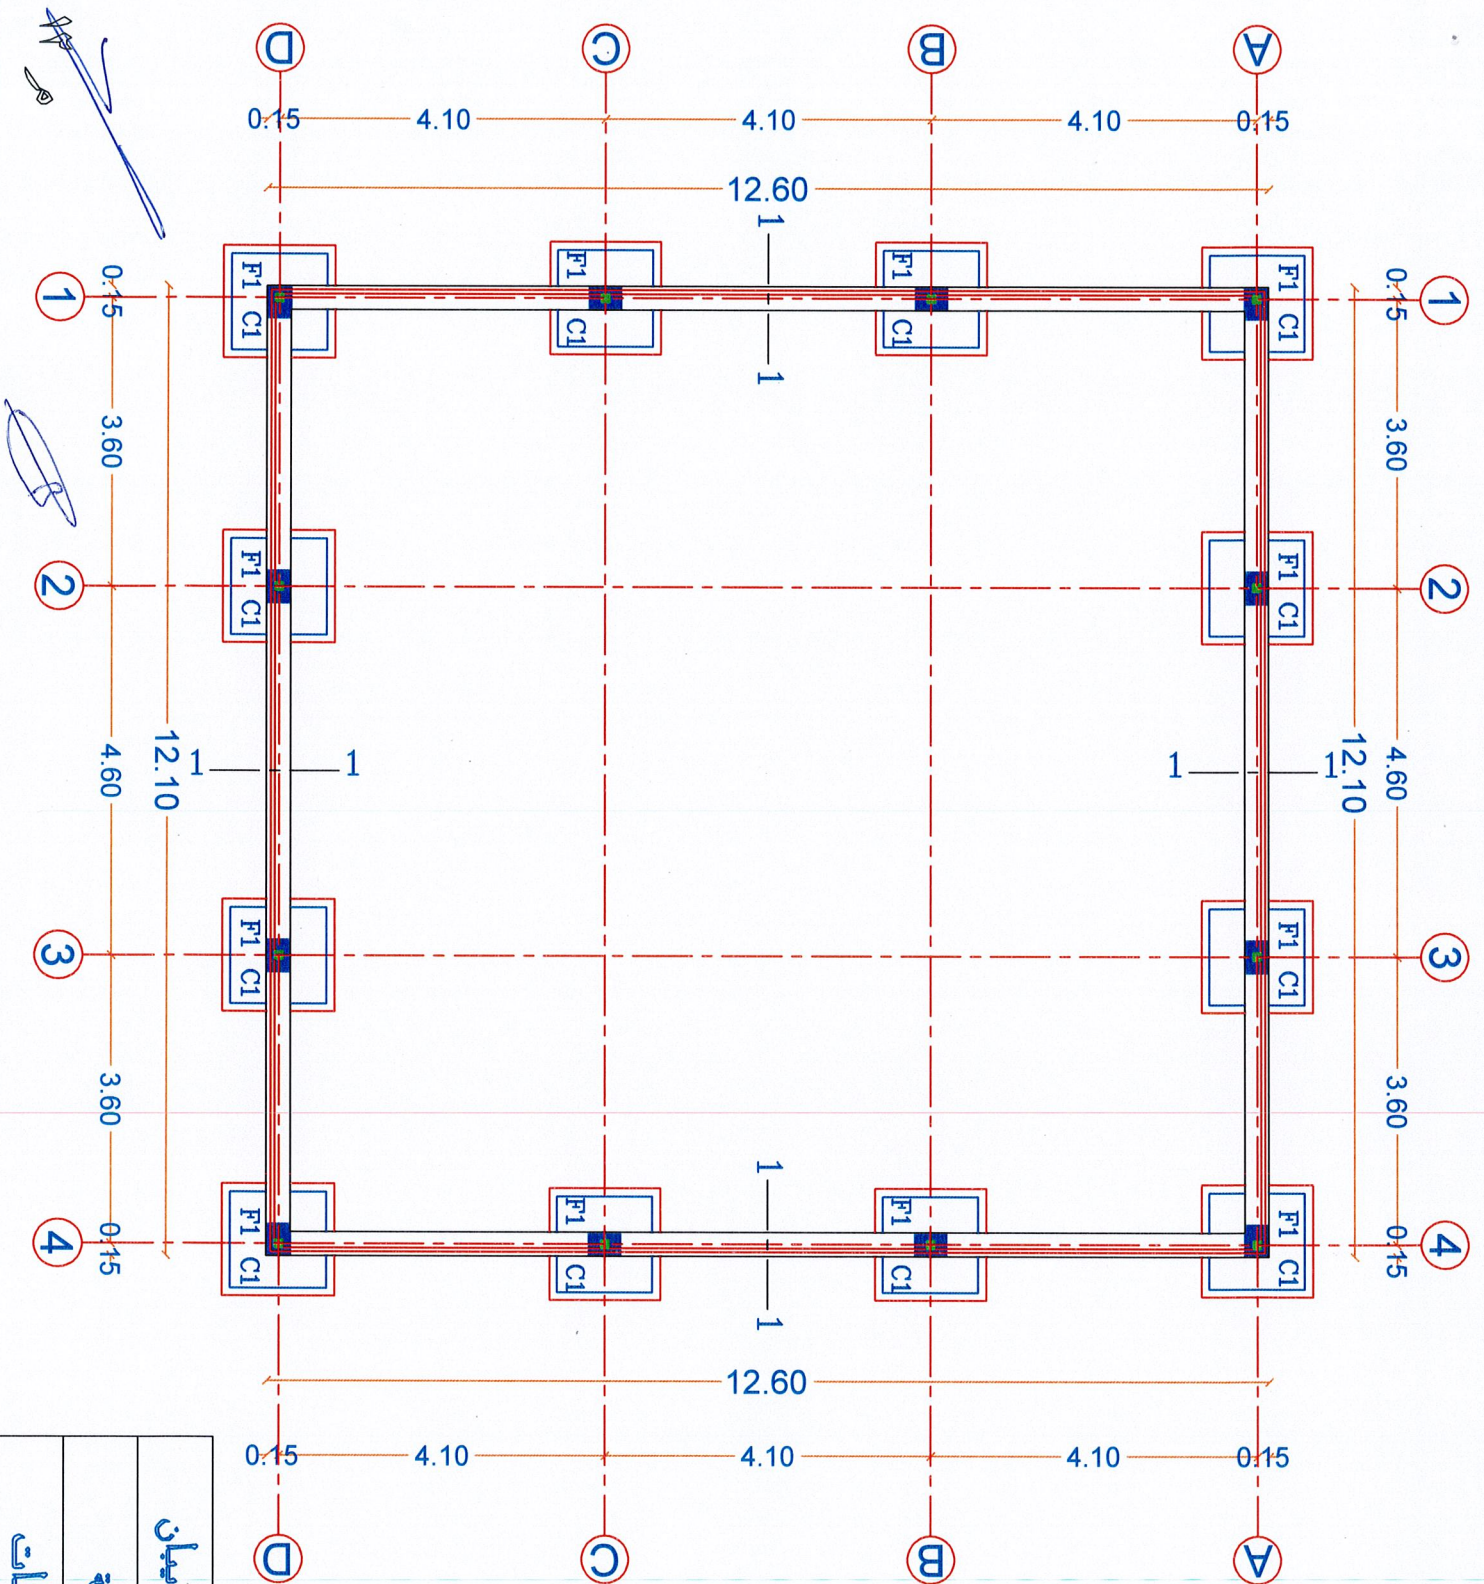

مخطط الاساسات
SCALE 1/100

الموقع	معد تدريب ذيبان
اسر اللوحة	مشغل الخياطة
	مخطط الاساسات

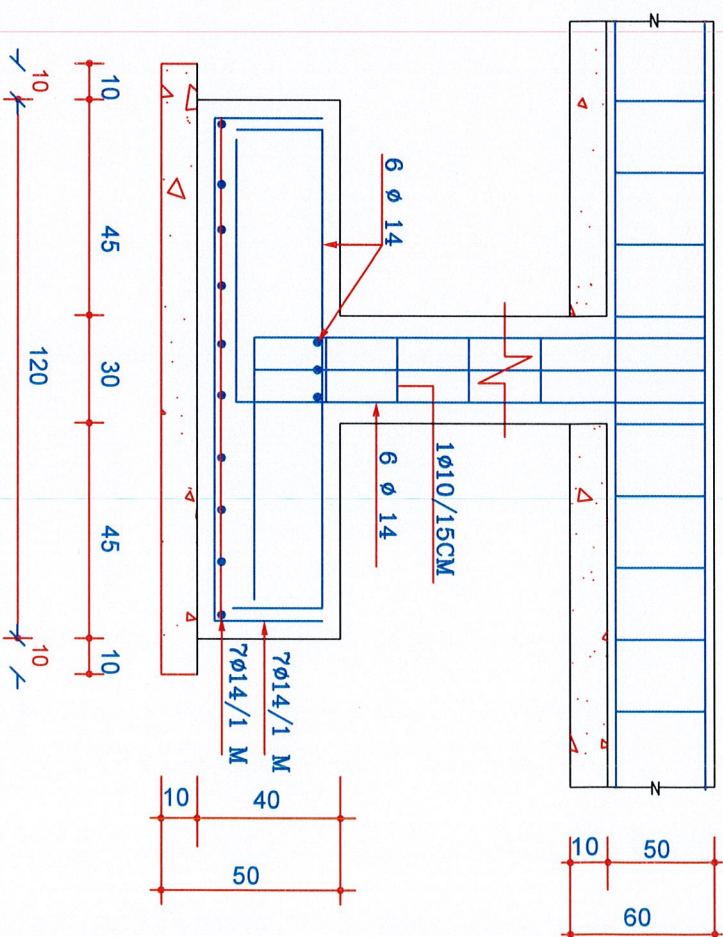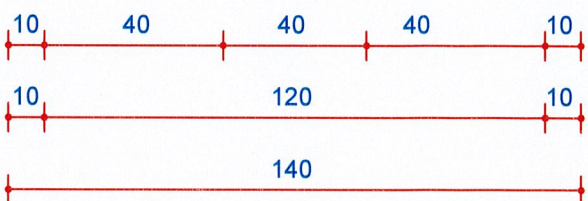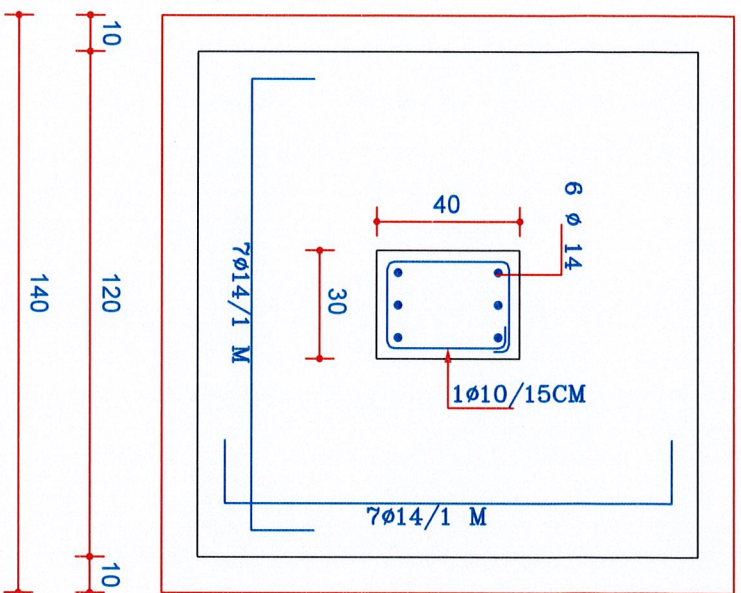

F1 C1

1-20

F1 C1


1-20

حسب التصميم
250Kg/cm²
4200Kg/cm²


عمق التأسيس
قوة كسر الباطون

١٣

SEC. IN 1-1
1:20

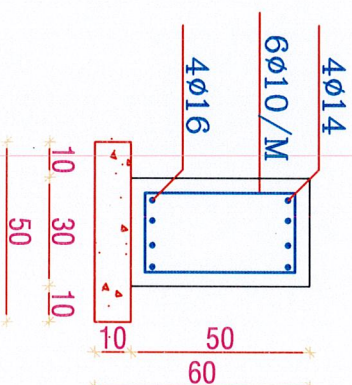


الموقع	معهد تدريب ذيبان
اسر اللوحة	تفاصيل انشائية
	مشغل الخيالة

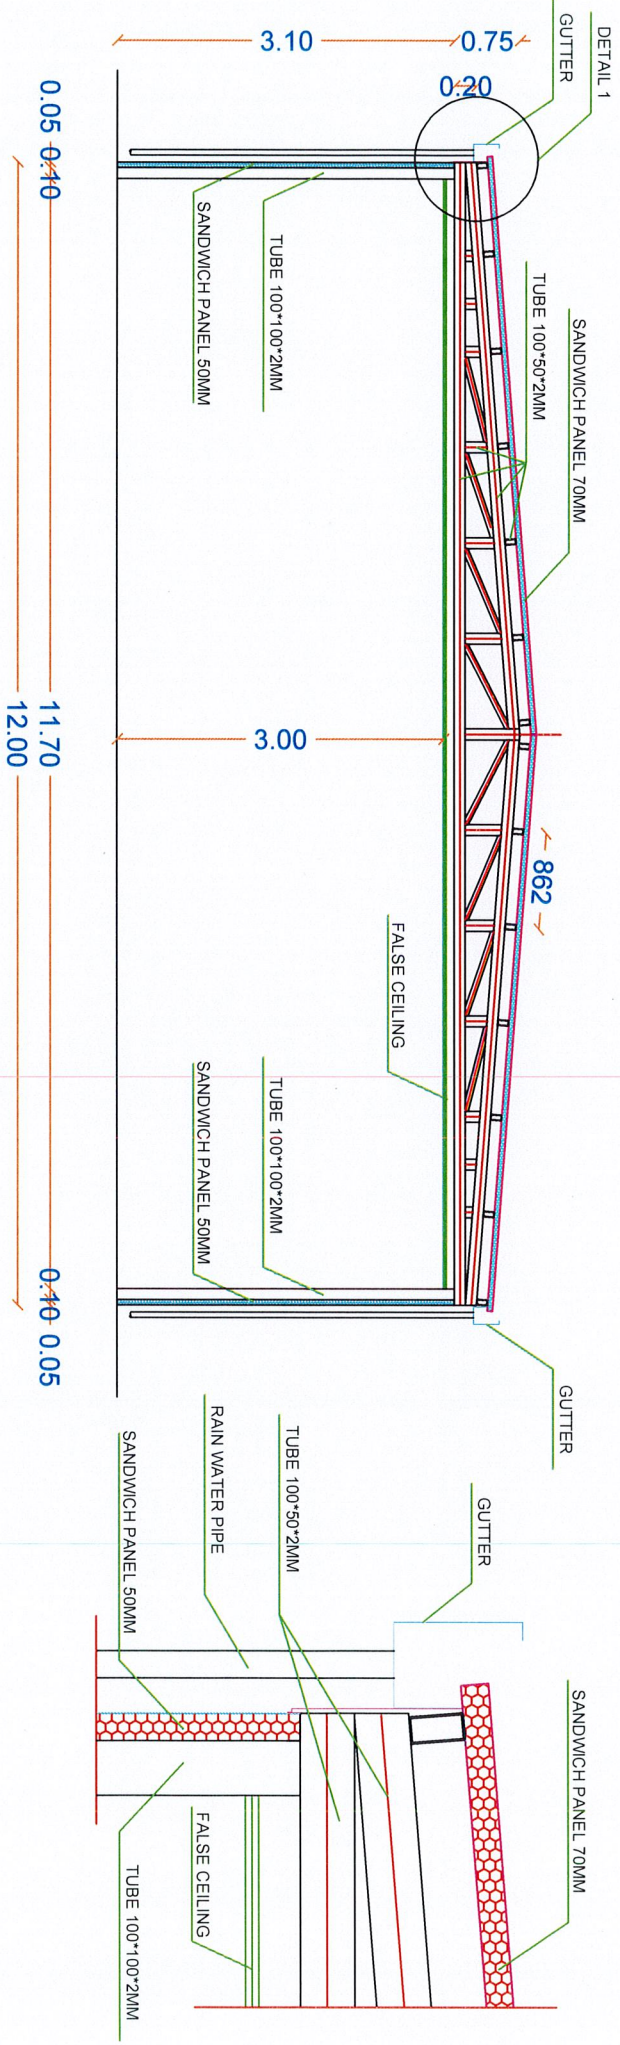

DETAIL 1




الموقع	معد تدريب ذيبان
اسر اللوحة	مفاهيل انشائية
	مشغل الحياطة

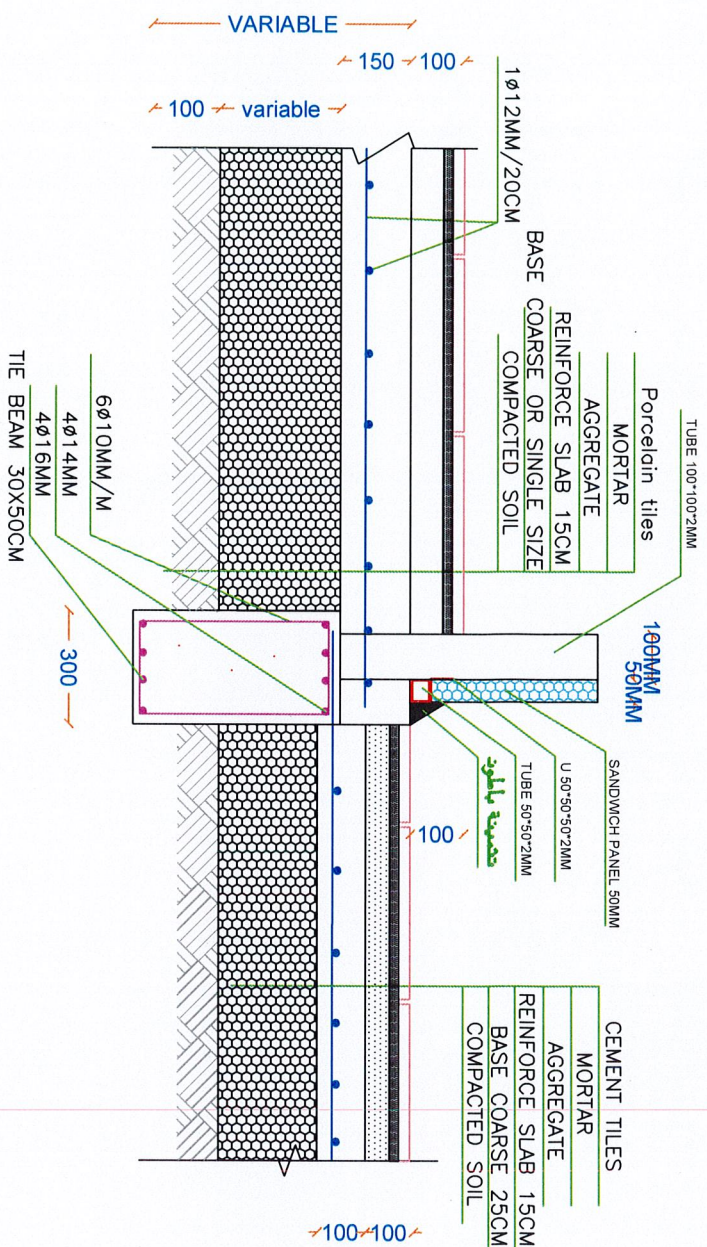

مقطع في بلاط أرضية اليريفاب

1/10

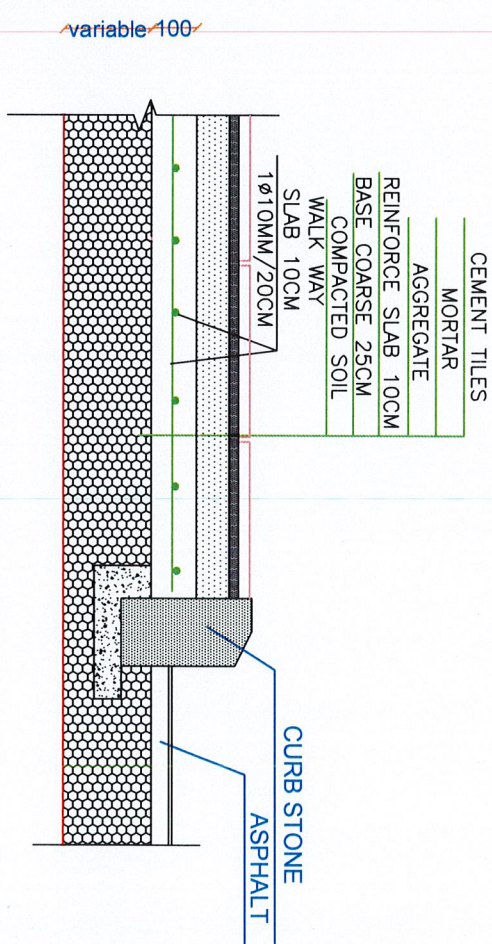

مقطع في مدة الحماية حول اليريفاب




مقطع في الزنار الخارجي اليريفاب

NOTES:-

1. REINFORCING STEEL IS OF GRADE (60).
2. R. CONCRETE IS OF GRADE (25).
3. DEVELOPMENT LENGTH OF STEEL IS 50 Ø
5. CONCRETE COVER IS 3 cm.





الموقع	اسم اللوحة
معدن تدريب ذيبان	تفاصيل انشائية

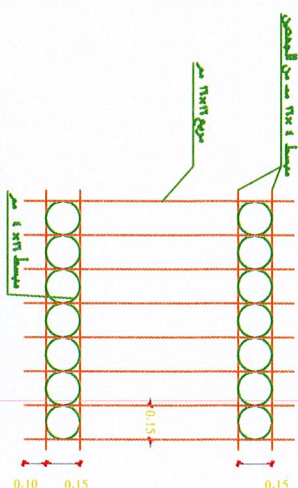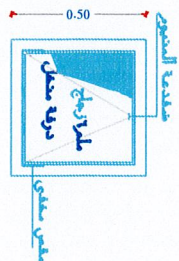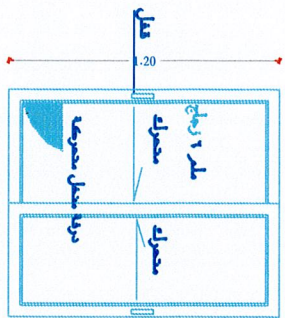

شباك المتنور درفتين
مقطع حاس



شباك المتنور طاب
مقطع حاس

تفاصيل شباك حامية لشبابك المبنى

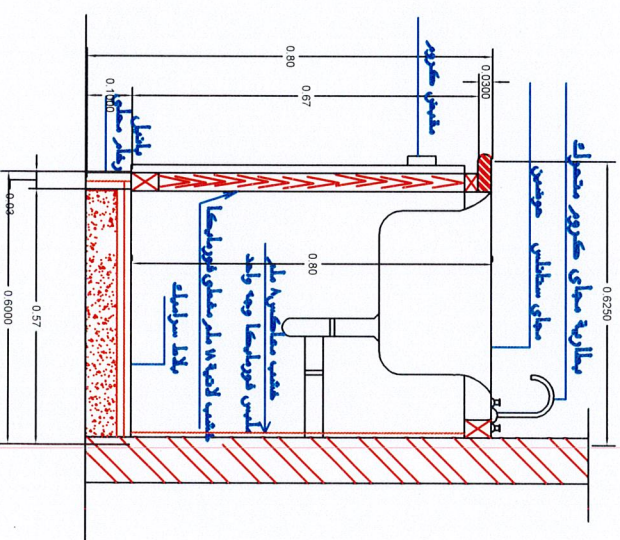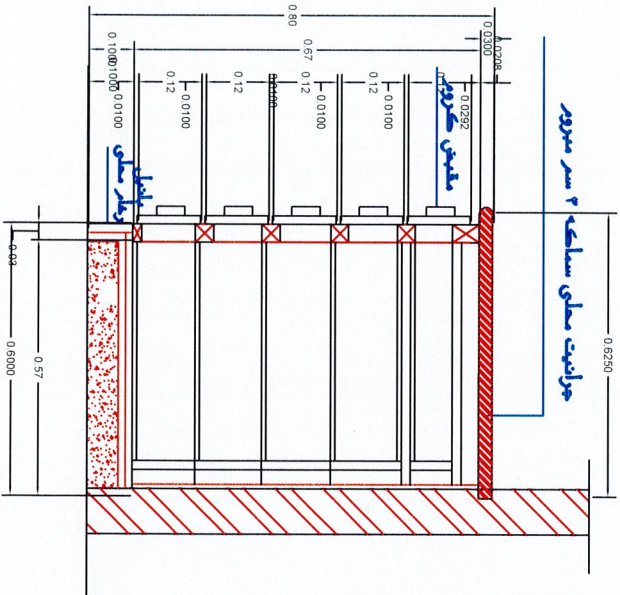

مقطع حاس
1/20

مقطع حاس
1/20

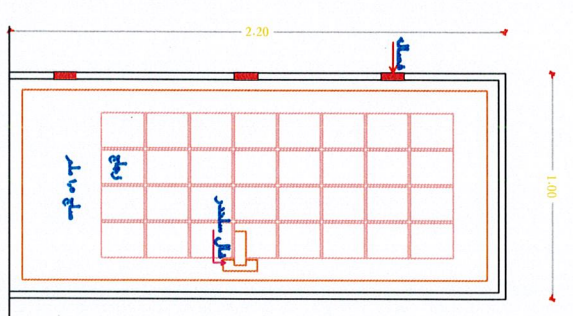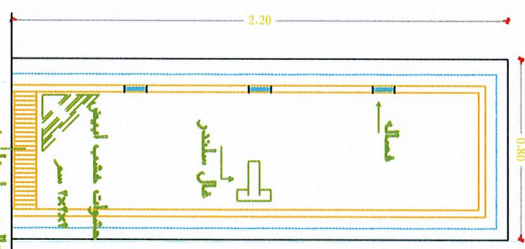


باب حديد
مقطع ران ولس فوراريكا
٢-١
بستعمل الحمامات والمراحيض
باب خشب كسب حقوات دروه واحدة
بلات المتنور ارتفاع ٢ سر
على اليمين يستعمل حرك
حقوات خشب ليد
٢٢٢٢٢
٢٢٢٢٢

باب حديد حبوب طرخ دروه للمدخل



اسم اللوحة	اسم الموقع
تفاصيل معمارية	معد تدريب ذيبان

4.10
1.30 1.50 1.30

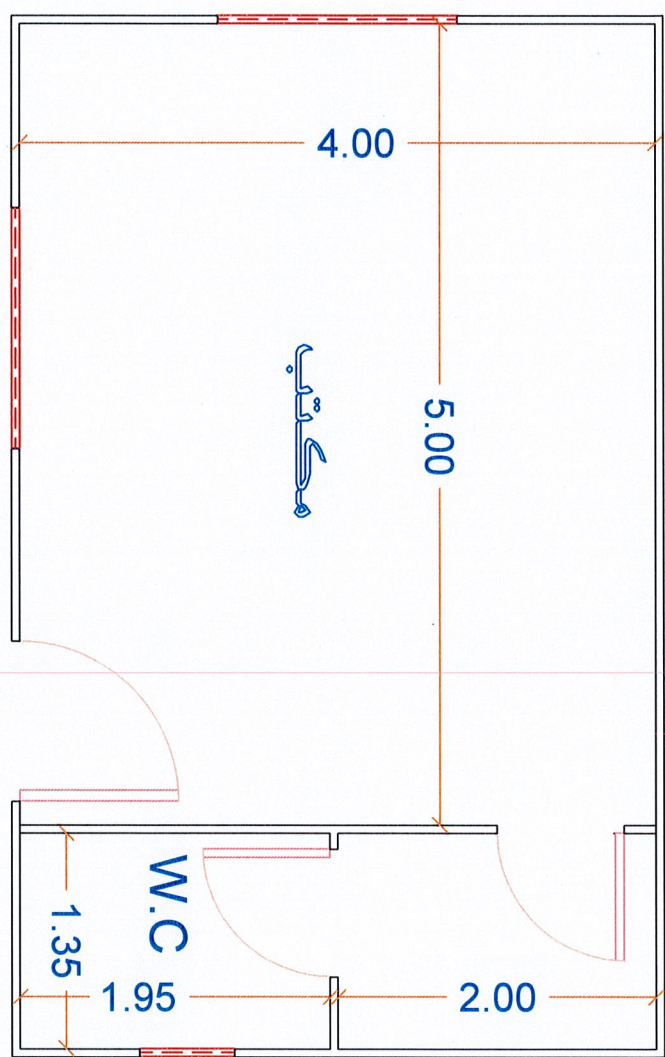

0.80 0.60 2.70
4.10

1.20 1.50 1.20 1.00 1.60
6.50




مخطط مكتيب مدير المعهد

SCALE 1/100

الموقع	معد تدربي زيبان
اسر اللوحة	مخطط مكتيب مدير المعهد
المساحة- م ^٢	26.65


١٧

٤

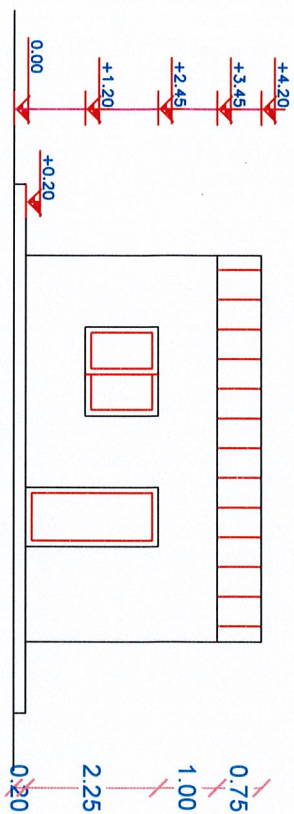


الواجهة الامامية

SCALE 1/100

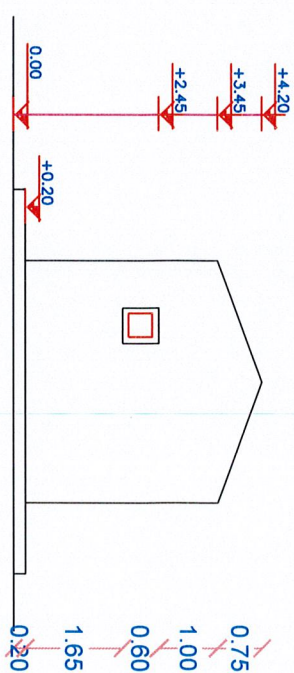


الواجهة الجانبية

SCALE 1/100

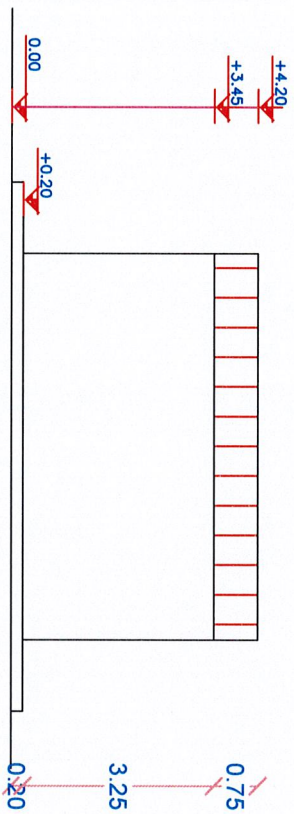

الواجهة الخلفية

SCALE 1/100

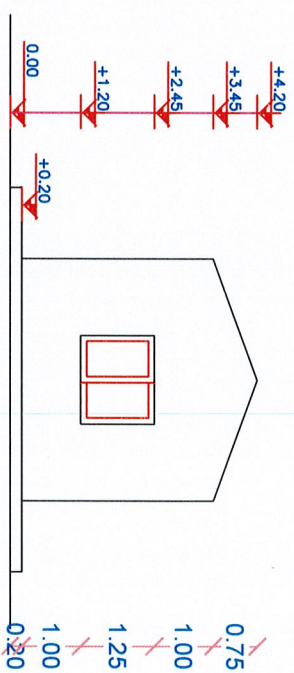


الواجهة الجانبية

SCALE 1/100



اسم الموقع	مكتب مدير المعهد - الواجهات
اسم اللوحة	مكتب مدير المعهد - الواجهات

A.C

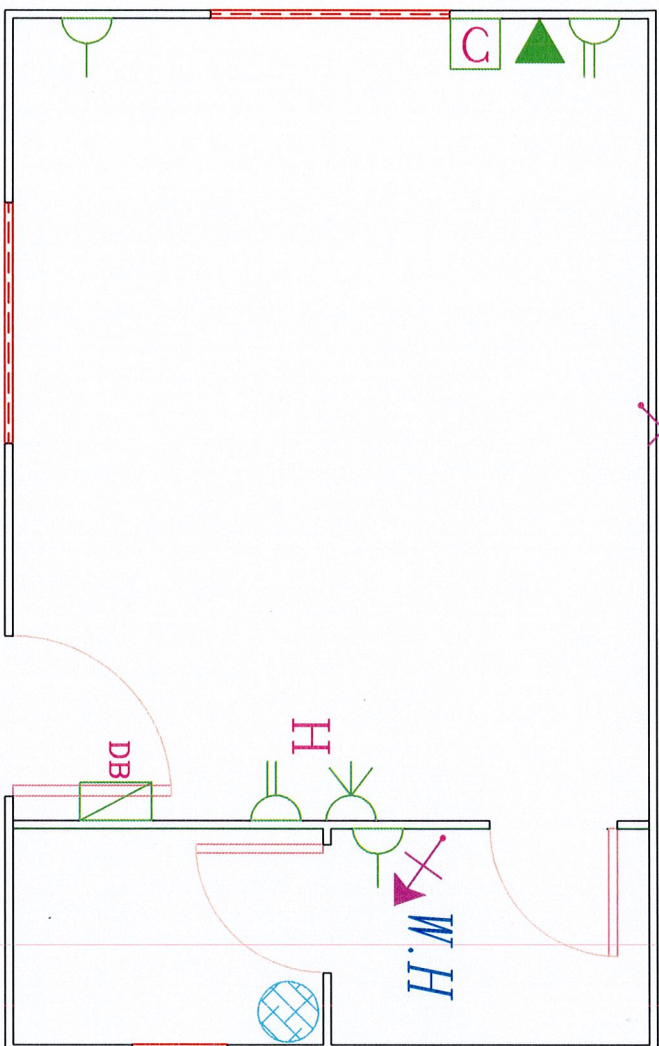

جدول الرموز الكهربائية

أريز مدرن- مودج طاقى عدد ١٢ أسير	الرمز
أريز مدرج طاقى عدد ١٢ أسير مع طاقى	الرمز
مفاتيح اتصالات	الرمز
أريز سخانات	الرمز
مكتبية اتصالات	الرمز
مفاتيح DATA	الرمز
مكتبية DATA	الرمز
أريز مدرج الكهربي- رئيسية	الرمز
مفاتيح مكتبى أو سلكى	الرمز
أريز مدرج	الرمز
مفاتيح أريز مدرج	الرمز



مخطط مكتب مدير المعهد

SCALE 1/100

معد تدريس زيبان


الموقع

مخطط مكتب مدير المعهد

أسر اللوحة


جدول الرموز الكهربائي

سويت قدرة ٢٤ واط	
مروحة ضغط	
كشاف ٢٥٠ واط IP65	
جانب ملين ٣١ x ١ IP54	
مفتاح كهرباء شدة ١٠ أمبير مفرد و مزدوج	
مفتاح درج شدة ١٠ أمبير مفرد	

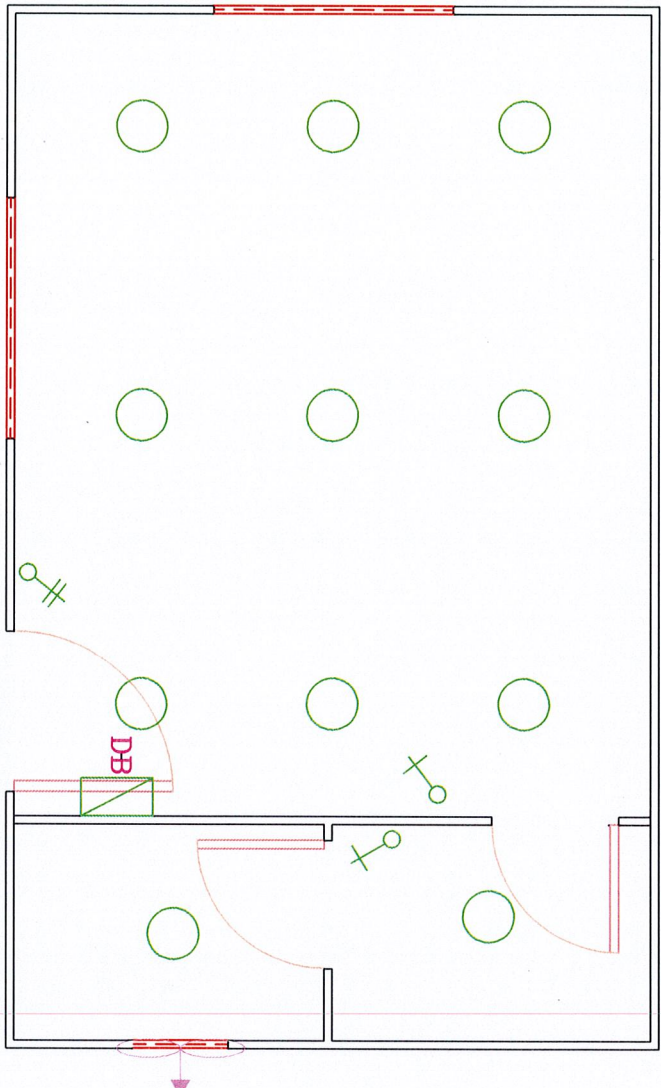


مخطط مكتب مدير المعهد

SCALE 1/100

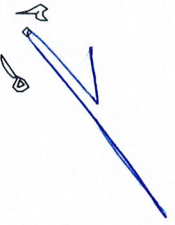

الموقع	معهد تدريب ذيبان
اسم اللوحة	مخطط مكتب مدير المعهد

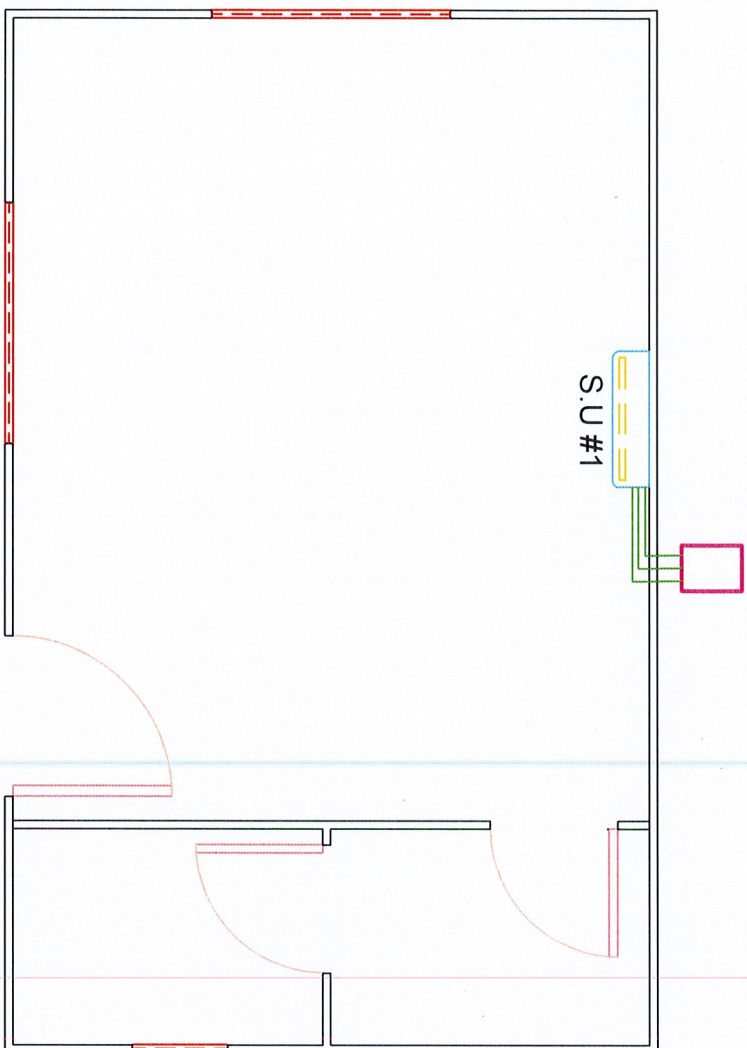

SPLIT UNITS SCHEDULE			
NO.	CAPACITY	QUANTITY.	TYPE
S.U #1	1 TON	1	split unit wall type



مخطط مكتب مدير المعهد

SCALE 1/100

معد تدريب ذبيان


الموقع

مخطط مكتب مدير المعهد

اسر اللوحة

٢١

مخطط تنفيذ التكيف

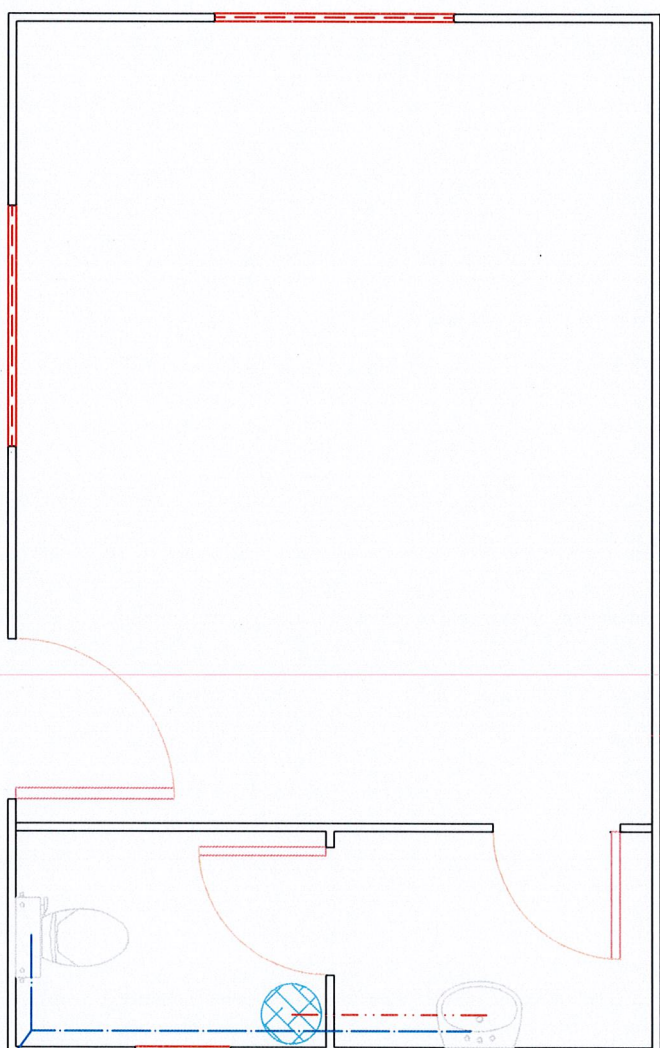

من الخزان الرئيسي

مخطط مكتب مدير المعهد

SCALE 1/100

معد تدريب ذبيان

الموقع


مخطط مكتب مدير المعهد

اسم اللوحة

مخطط المياه الباردة والساخنة



الى الصرف الصحي

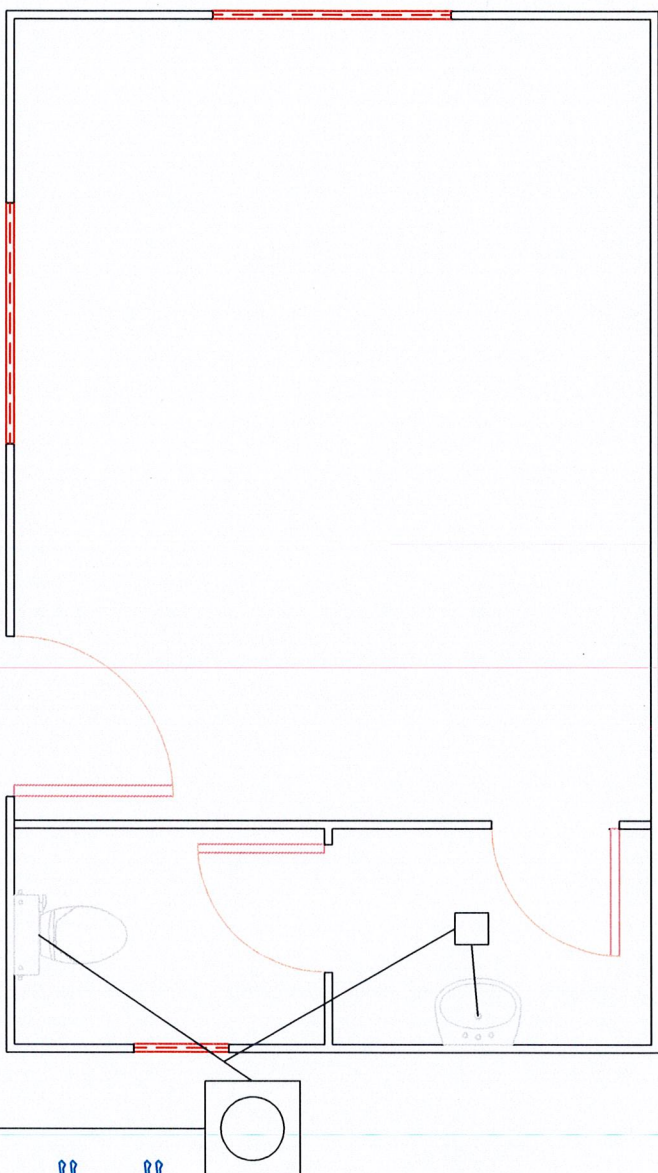


مخطط مكتب مدير المعهد


SCALE 1/100

الموقع	معد تدريس ذبيان
اسر اللوحة	مخطط مكتب مدير المعهد
	مخطط الصرف الصحي


(3*6 mm2 CU/PVC/PVC)

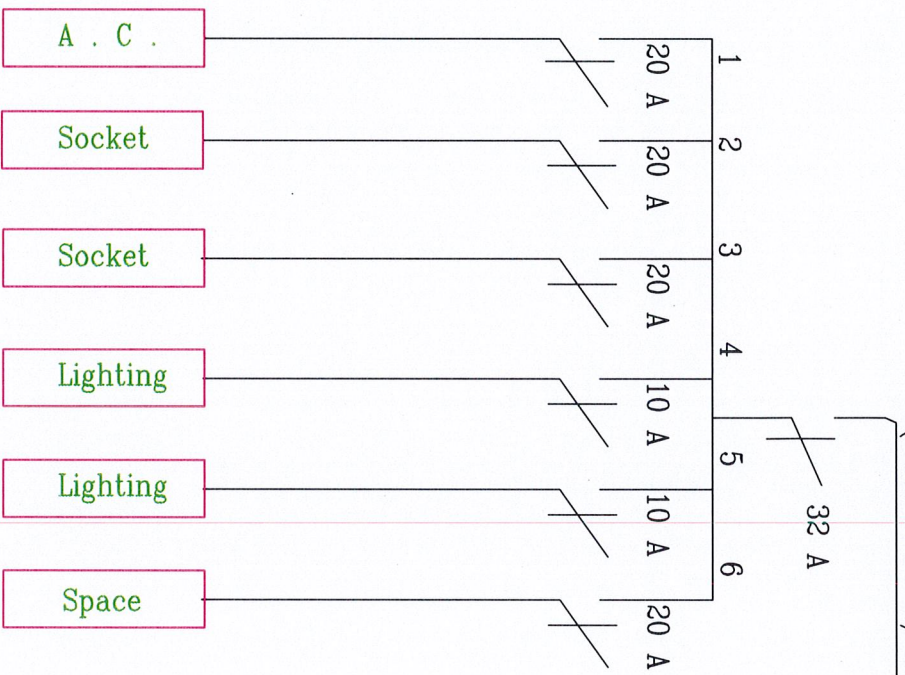

الموقع	معد تدريب زيبان
اسر اللوحة	مخطط مكتب مدير المعد

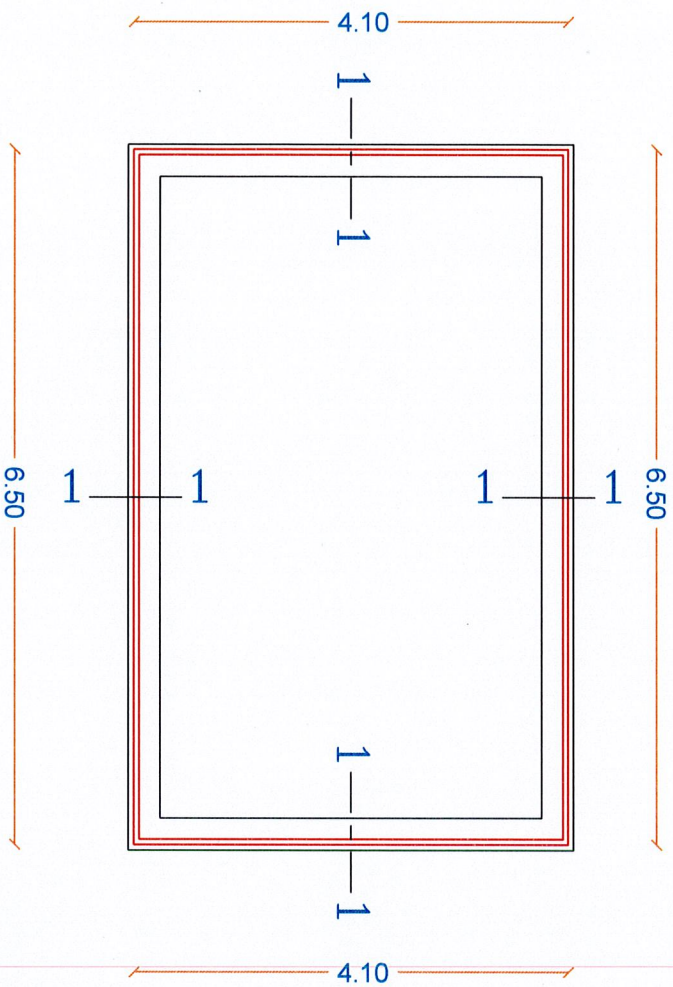



مخطط الأساسات
SCALE 1/100

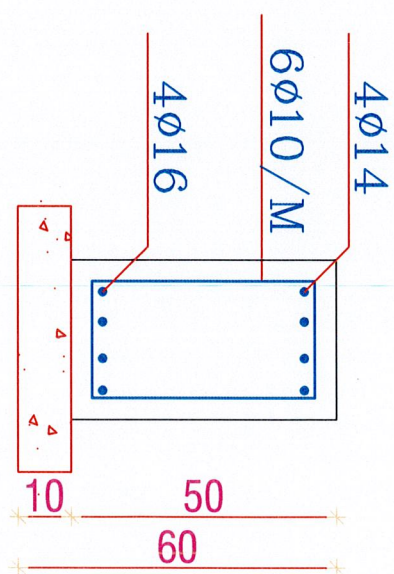

SEC. IN 1-1
1:20



الموقع	معد تدريب ذيبان
اسر اللوحة	مخطط مكتب مدير المعهد
	مخطط الأساسات

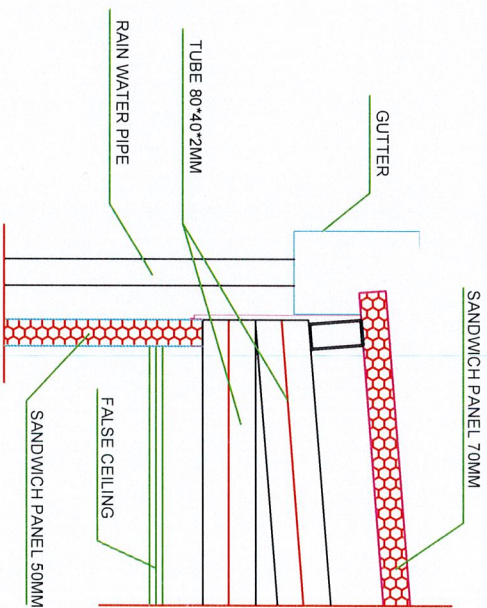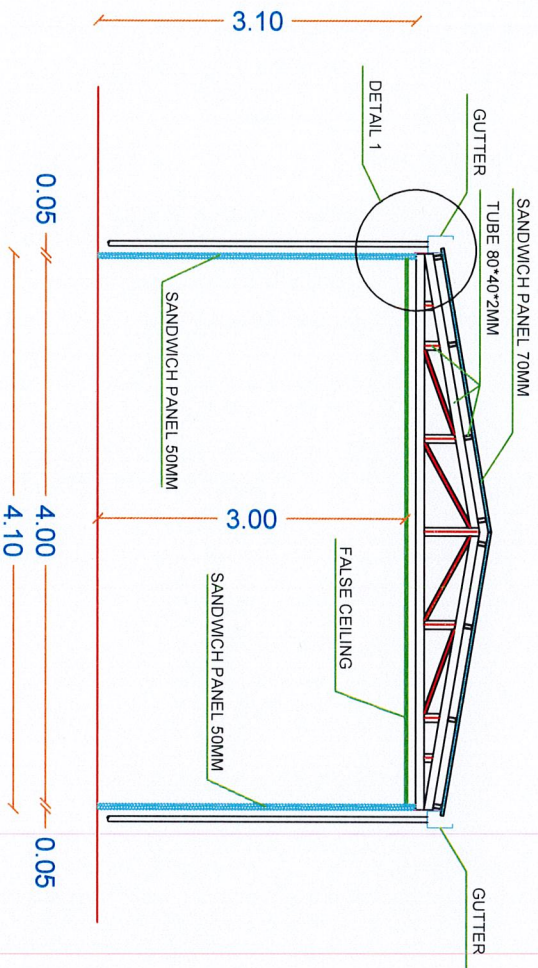

DETAIL 1



الموقع	معد تدريب ذيبان
اسم اللوحة	مخطط مكتب مدير المعهد
	تفاصيل انشائية